

ΕΦΗΜΕΡΙΣ ΤΗΣ ΚΥΒΕΡΝΗΣΕΩΣ
ΤΗΣ ΕΛΛΗΝΙΚΗΣ ΔΗΜΟΚΡΑΤΙΑΣ

ΑΘΗΝΑ 1 ΣΕΠΤΕΜΒΡΙΟΥ 1989	ΤΕΥΧΟΣ ΤΕΤΑΡΤΟ	ΑΡΙΘΜΟΣ ΦΥΛΛΟΥ 544

ΑΠΑΛΛΟΤΡΙΩΣΕΙΣ
ΑΠΟΦΑΣΕΙΣ

Αριθ. 830

Επικύρωση έκθεσης και διαγράμματος, καθορισμού ορίων αιγιαλού και παραλίας, στην παραλία Κοινότητας Κάτω Πιτσών Ν. Κορινθίας.

Ο ΝΟΜΑΡΧΗΣ ΚΟΡΙΝΘΙΑΣ

Έχοντας υπόψη:

1. Τις διατάξεις:

α) Του Α.Ν. 2344/40 «περί αιγιαλού και παραλίας».

β) Του Α.Ν. 263/68 «περί τροποποιήσεως και συμπληρώσεως των διατάξεων περί δημοσίων κτημάτων».

γ) Του Π.Δ. 636/77 «περί διαρθρώσεως του Υπουργείου Οικονομικών και οργανισμού αυτού».

δ) Του Ν. 3200/55 «περί διοικητικής αποκεντρώσεως».

2) Την από 20.1.1988 έκθεση της Επιτροπής του άρθρου 74 του Π.Δ. 636/77, όπως η επιτροπή αυτή αναμορφώθηκε με την 0.208/181/24.4.82 κοινή απόφαση των Υπουργών Προεδρίας της Κυβέρνησης και Οικονομικών, με την οποία καθορίζονται τα όρια του αιγιαλού και παραλίας, στην περιοχή Κάτω Πιτσών Κορινθίας.

3) Το από 1986 τοπογραφικό διάγραμμα της τοπογραφικής υπηρεσίας Ν. Κορινθίας, θεωρημένο στις 21.1.1988 από τον Δ/ντή της Τοπογραφικής Υπηρεσίας Ευθύμιο Μαρκόπουλο και συνοδεύει την πιο πάνω έκθεση, πάνω στο οποίο η Επιτροπή έχει χαράξει την οριογραμμή του αιγιαλού και της παραλίας, στην περιοχή της Κοινότητας Κάτω Πιτσιά Νομού Κορινθίας.

4) Τη γνωμοδότηση του ΓΕΝ, που περιλαμβάνεται στο 544/5/500/88/14.9.1988 έγγραφό του, αποφασίζουμε:

Επικυρώνουμε την από 20 Ιανουαρίου 1988 έκθεση της Επιτροπής καθορισμού των ορίων αιγιαλού και παραλίας, καθώς και το από έτους 1986 τοπογραφικό και υψομετρικό διάγραμμα που συντάχτηκε από την τοπογραφική υπηρεσία Ν. Κορινθίας και θεωρήθηκε στις 21.1.88 από τον Δ/ντή της Ευθύμιο Μαρκόπουλο, επί του οποίου η πιο πάνω επιτροπή χαθόρισε την οριογραμμή του αιγιαλού με συνεχή ερυθρά πολυγωνική γραμμή με τα στοιχεία 1 ... μέχρι 27 και την οριογραμμή της παραλίας με κίτρινη πολυγωνική γραμμή, με τα στοιχεία από 1' ... μέχρι 27'.

Η απόφαση αυτή, μαζί με το διάγραμμα και την έκθεση που αναφέραμε, να δημοσιευθεί στην Εφημερίδα της Κυβερνήσεως.

Κόρινθος, 23 Αυγούστου 1989

Ο Νομαρχών Δ/ντής
ΚΩΝ/ΝΟΣ ΜΑΓΚΑΦΑΣ

ΕΚΘΕΣΗ ΕΠΙΤΡΟΠΗΣ ΚΑΘΟΡΙΣΜΟΥ ΟΡΙΩΝ ΑΙΓΙΑΛΟΥ
(Άρθρο 74 Π.Δ. 636/77)

Για τον καθορισμό των ορίων του αιγιαλού και της Παραλίας Κοινότητας Κάτω Πιτσών Κορινθίας

Στην Κόρινθο σήμερα στις 20 Ιανουαρίου 1988, ημέρα Πέμπτη, και ώρα 10η, οι υπογεγραμμένοι:

1. ΕΥΤΥΧΙΑ ΚΑΤΣΑΡΟΥ (Έφορος Ξυλοκάστρου), ως Πρόεδρος.

2. ΓΕΩΡΓΙΟΣ ΣΤΑΜΠΟΛΑΣ, (Δ/ντής Τεχν. Υπηρεσιών Ν. Κορινθίας), ως μέλος.

3. ΕΥΑΓΓ. ΣΑΡΙΔΑΚΗΣ, (Λιμενάρχης Κορίνθου), ως μέλος

αποτελούντες την επιτροπή καθορισμού των ορίων αιγιαλού σύμφωνα με το άρθρο 74 του Π.Δ. 636/77 συγκληθείσα μετά από σχετική πρόσκληση του Προέδρου αυτής, μεταβήκαμε επιτόπου στην παραλία της Κοινότητας του Ν. Κορινθίας σήμερα και λαβόντες υπόψη:

1. Το τοπογραφικό και υψομετρικό διάγραμμα με μία πινακίδα και με κλίμακα 1:500, όπως ορίζει το άρθρο 20 του Ν. 719/77, που συντάχθηκε το 1986 και θεωρήθηκε στις 21.1.1988 από την τοπογραφική υπηρεσία του Υπ. Γεωργίας.

2. Τις διατάξεις του Α.Ν. 2344/40, όπως αυτός τροποποιήθηκε και την προς τούτο σχετική δικαστηριακή και διοικητική Νομολογία.

3. Την αντίληψη που σχηματίσθηκε από τη μετάβαση επιτόπου για το πλάτος της βρεχομένης ζώνης της ξηράς και για τα λοιπά στοιχεία, ήτοι:

α) Το ότι τα πρανή δεν είναι με έντονη κλίση.

β) Το ότι δεν υπήρχε παλαιός αιγιαλός.

γ) Το ότι οι καιρικές συνθήκες είναι συνήθως άνεμοι βορειοανατολικοί μεγάλης σχετικά έντασης.

δ) Το ότι υφίσταται διάβρωση της ζώνης αιγιαλού από το χειμέριο κύμα.

ε) Το ότι ο καθορισμός του αιγιαλού και της παραλίας γίνεται για πρώτη φορά.

4. Το ότι δεν εξαιρούνται τα κτίσματα από τη ζώνη παραλίας.

5. Καθορίζεται ζώνη παραλίας επειδή δεν εξυπηρετούνται οι σκοποί του άρθρου 7 παρ. 1 του Α.Ν. 2344/40, αποφασίζουμε:

Καθορίζουμε στο πιο πάνω τοπ/κό και υφομ/κό διάγραμμα:

α) Την οριογραμμή του αιγιαλού με συνεχή ερυθρά πολυγωνική γραμμή με τα στοιχεία 1, 2, 3, 4, 5, 6, 7, 8, 9, 10, 11, 12, 13, 14, 15, 16, 17, 18, 19, 20, 21, 22, 23, 24, 25, 26, 27, της οποίας τις κορυφές εξασφαλίζει με συντεταγμένες του κρατικού τριγωνομετρικού δικτύου.

β) Την οριογραμμή της παραλίας με κίτρινη πολυγωνική γραμμή με τα στοιχεία 1', 2', 3', 4', 5', 6', 7', 8', 9', 10', 11', 12', 13', 14', 15', 16', 17', 18', 19', 20', 21', 22', 23', 24', 25', 26', 27', της παραλίας της οποίας τις κορυφές εξασφαλίζει με συντεταγμένες του κρατικού τριγωνομετρικού δικτύου.

Η Επιτροπή
ΕΥΤ. ΚΑΤΣΑΡΟΥ, Γ. ΣΤΑΜΠΟΛΑΣ, Ε. ΣΑΡΙΔΑΚΗΣ

ΕΛΛΗΝΙΚΗ ΔΗΜΟΚΡΑΤΙΑ
ΝΟΜΑΡΧΙΑ ΚΟΡΙΝΘΙΑΣ
ΓΡΑΦΕΙΟ ΤΟΠΟΓΡΑΦΙΚΗΣ Υ.Γ.

ΑΠΟΤΥΠΩΣΗ ΑΙΓΙΑΛΩΝ

ΚΑΤΩ ΠΙΤΣΑ ΚΟΡΙΝΘΙΑΣ

ΕΤΟΣ 1986

ΦΥΛΛΟΝ "ΞΥΛΟΚΑΣΤΡΟΝ"

φ = 35° 15΄
λ = 01° 15΄

Κόρινθος 21/1/1988
Θεωρήθηκε
Ο Προϊστάμενος
της Τοπογραφικής

ΚΛΙΜΑΞ 1:500

ΥΠΟΜΝΗΜΑ

Το παρόν συνοδεύει την από 20-1-1988 έκθεση επιτροπής καθορισμού οριογραμμών αιγιαλού και παραλίας

οριογραμμή αιγιαλού ——— 1, 2, 3, 4, 5, 6, 7, 8, 9, 10, 11, 12, 13, 14, 15, 16, 17, 18, 19, 20, 21, 22, 23, 24, 25, 26, 27


» παραλίας ━━━ 1΄, 2΄, 3΄, 4΄, 5΄, 6΄, 7΄, 8΄, 9΄, 10΄, 11΄, 12΄, 13΄, 14΄, 15΄, 16΄, 17΄, 18΄, 19΄, 20΄, 21΄, 22΄, 23΄, 24΄, 25΄, 26΄, 27


Η ΕΠΙΤΡΟΠΗ

Ε. ΚΑΤΣΑΡΟΥ (Έφορος Ξυλοκάστρου)

Γ. ΣΤΑΜΠΟΛΑΣ (Δ/ντής ΤΥΝΚ)

Ε. ΣΑΡΙΔΑΚΗΣ (Λιμενάρχης Κορίνθου)

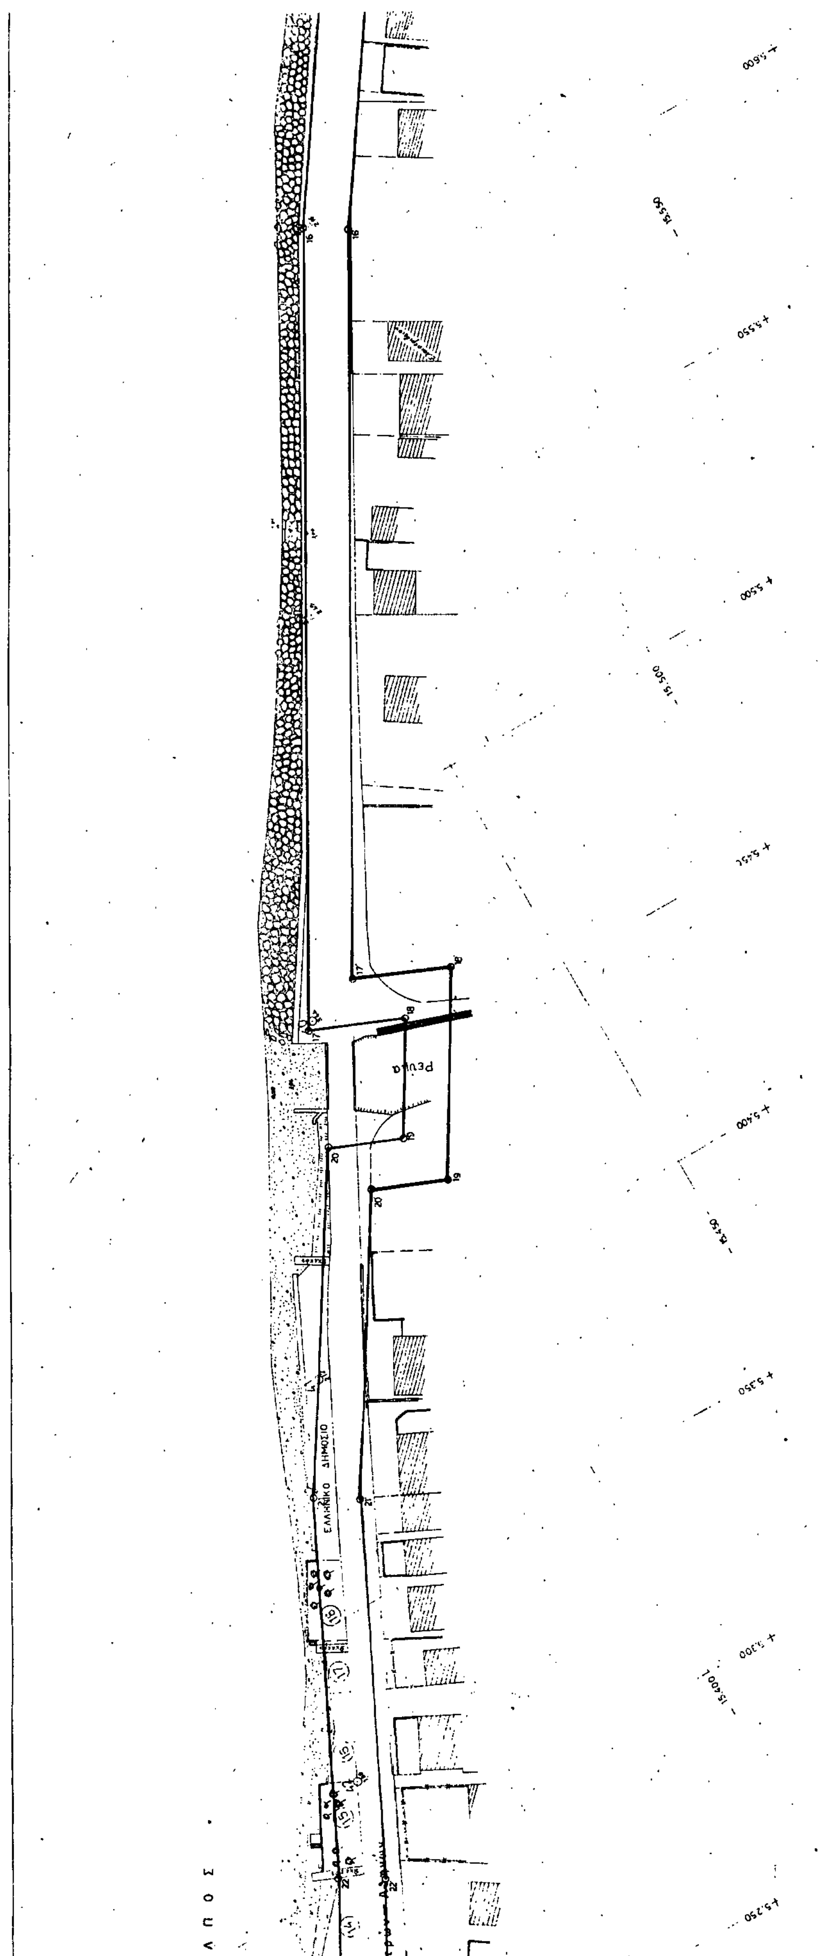
Ρεμα
ΕΛΛΗΝΙΚΟ ΔΗΜΟΣΙΟ
ΔΡΟΜΟΣ

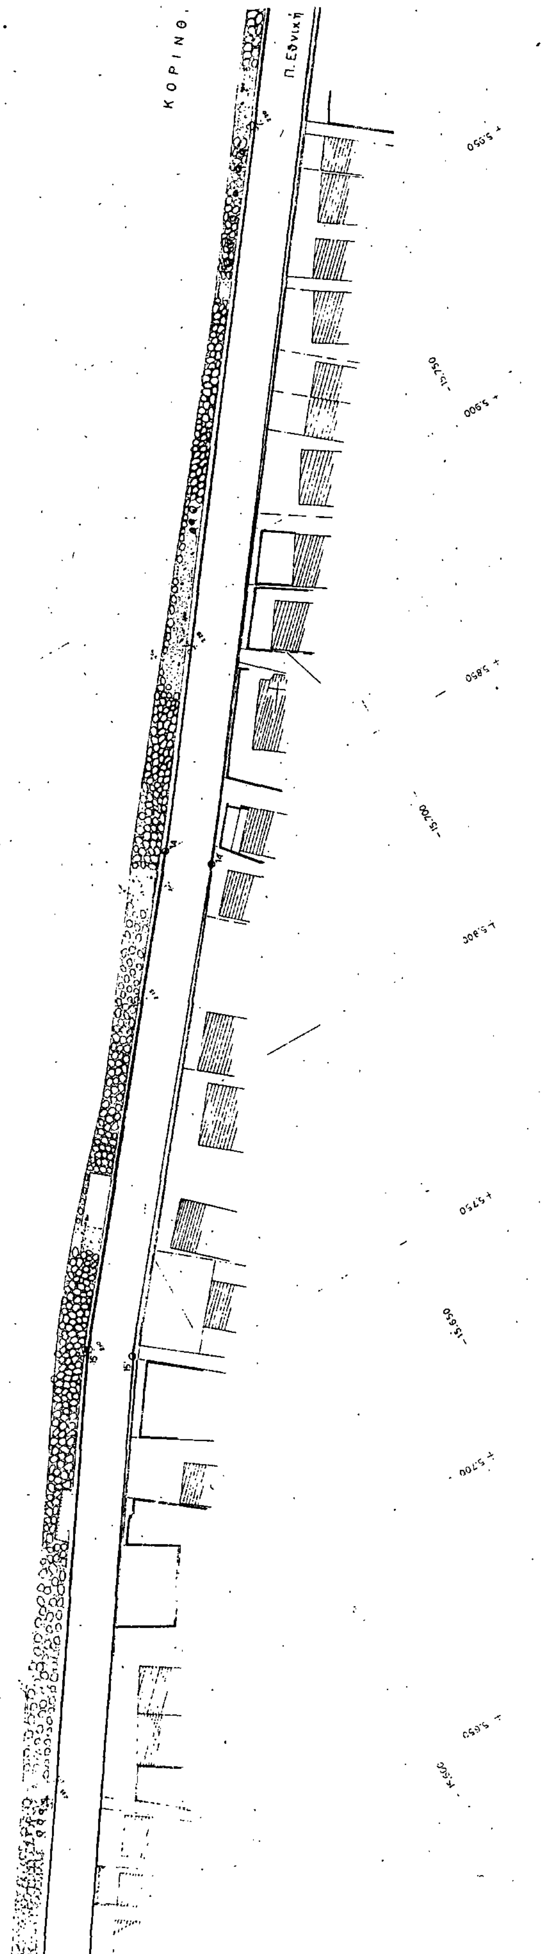
ΚΟΡΙΝΘ.
Π. Εθνική

Κοινότητα
Κάτω Πιτσών

ΘΙΑΚΟΣ ΚΟΛΠΟΣ


κή οδός Πατρών—Αθηνών


ΚΟΡΙΝΘΙΑΚΟΣ ΚΟΛΠΟΣ

Π Εθνική οδός Πατρών – Αθηνών

ΚΟΡΙΝΘΙΑΚΟΣ ΚΟΛ

Π. ΕΘΝΙΚΗ ΟΔΟΣ

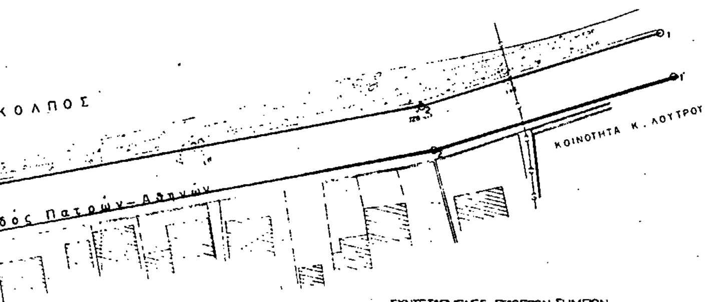

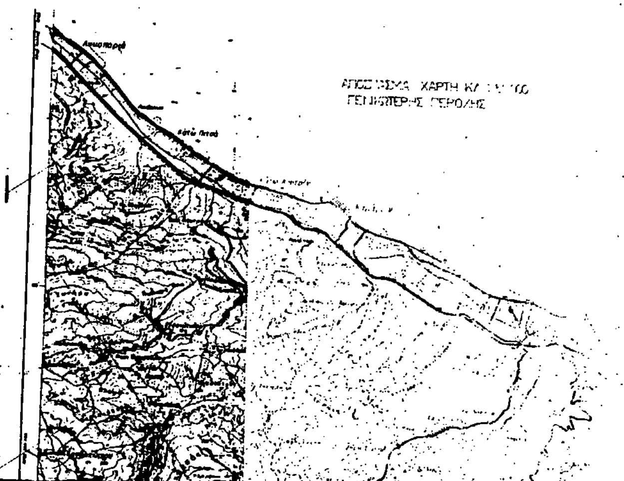

ΣΥΝΤΕΤΑΓΜΕΝΕΣ ΣΤΑΘΕΡΩΝ ΣΗΜΕΙΩΝ

ΑΙΓΙΑΛΟΥ			ΠΑΡΑΛΙΑΣ		
α/α	Χ	Ψ	α/α	Χ	Ψ
1	+ 7129,00	−16359,00	1′	+ 7126,00	− 16368,50
2	+ 7077,00	−16345,00	2′	+ 7074,00	− 16354,50
3	+ 6950,50	−16294,50	3′	+ 6946,50	− 16303,50
4	+ 6893,00	−16274,00	4′	+ 6889,50	− 16288,50
5	+ 6854,50	−16259,00	5′	+ 6850,00	− 16268,00
6	+ 6707,50	−16194,50	6′	+ 6702,50	− 16203,50
7	+ 6621,00	−16148,50	7′	+ 6616,00	− 16157,50
8	+ 6535,00	−16110,50	8′	+ 6530,00	− 16119,00
9	+ 6435,50	−16048,50	9′	+ 6430,00	− 16057,00
10	+ 6370,00	−16000,50	10′	+ 6364,00	− 16008,50
11	+ 6256,50	−15916,50	11′	+ 6251,00	− 15923,50
12	+ 6170,50	−15864,00	12′	+ 6165,50	− 15872,50
13	+ 6083,50	−15819,50	13′	+ 6078,00	− 15828,50
14	+ 5850,00	−15646,50	14′	+ 5842,75	− 15653,50
15	+ 5764,00	−15578,00	15′	+ 5757,50	− 15586,50
16	+ 5617,50	−15480,00	16′	+ 5612,50	− 15488,50
17	+ 5465,00	−15399,50	17′	+ 5470,00	− 15408,00
18	+ 5456,50	−15444,00	18′	+ 5461,50	− 15428,00
19	+ 5434,50	−15400,50	19′	+ 5421,50	− 15404,50
20	+ 5447,00	−15386,50	20′	+ 5428,50	− 15388,00
21	+ 5376,50	−15344,00	21′	+ 5311,00	− 15353,00
22	+ 5301,75	−15307,50	22′	+ 5297,00	− 15316,50
23	+ 5196,00	−15249,00	23′	+ 5191,50	− 15257,50
24	+ 5123,75	−15217,00	24′	+ 5128,50	− 15230,50
25	+ 5115,00	−15235,00	25′	+ 5118,50	− 15248,50
26	+ 5085,50	−15249,00	26′	+ 5078,50	− 15212,00
27	+ 5090,00	−15241,00	27′	+ 5072,00	− 15224,00